




www.chaletsbayrou.com

Z-A Pont La Lame
05100 Puy St André
Tél.: 04.92.20.35.30
Fax.: 04.92.20.48.34
E-Mail : chalets.bayrou@wanadoo.fr

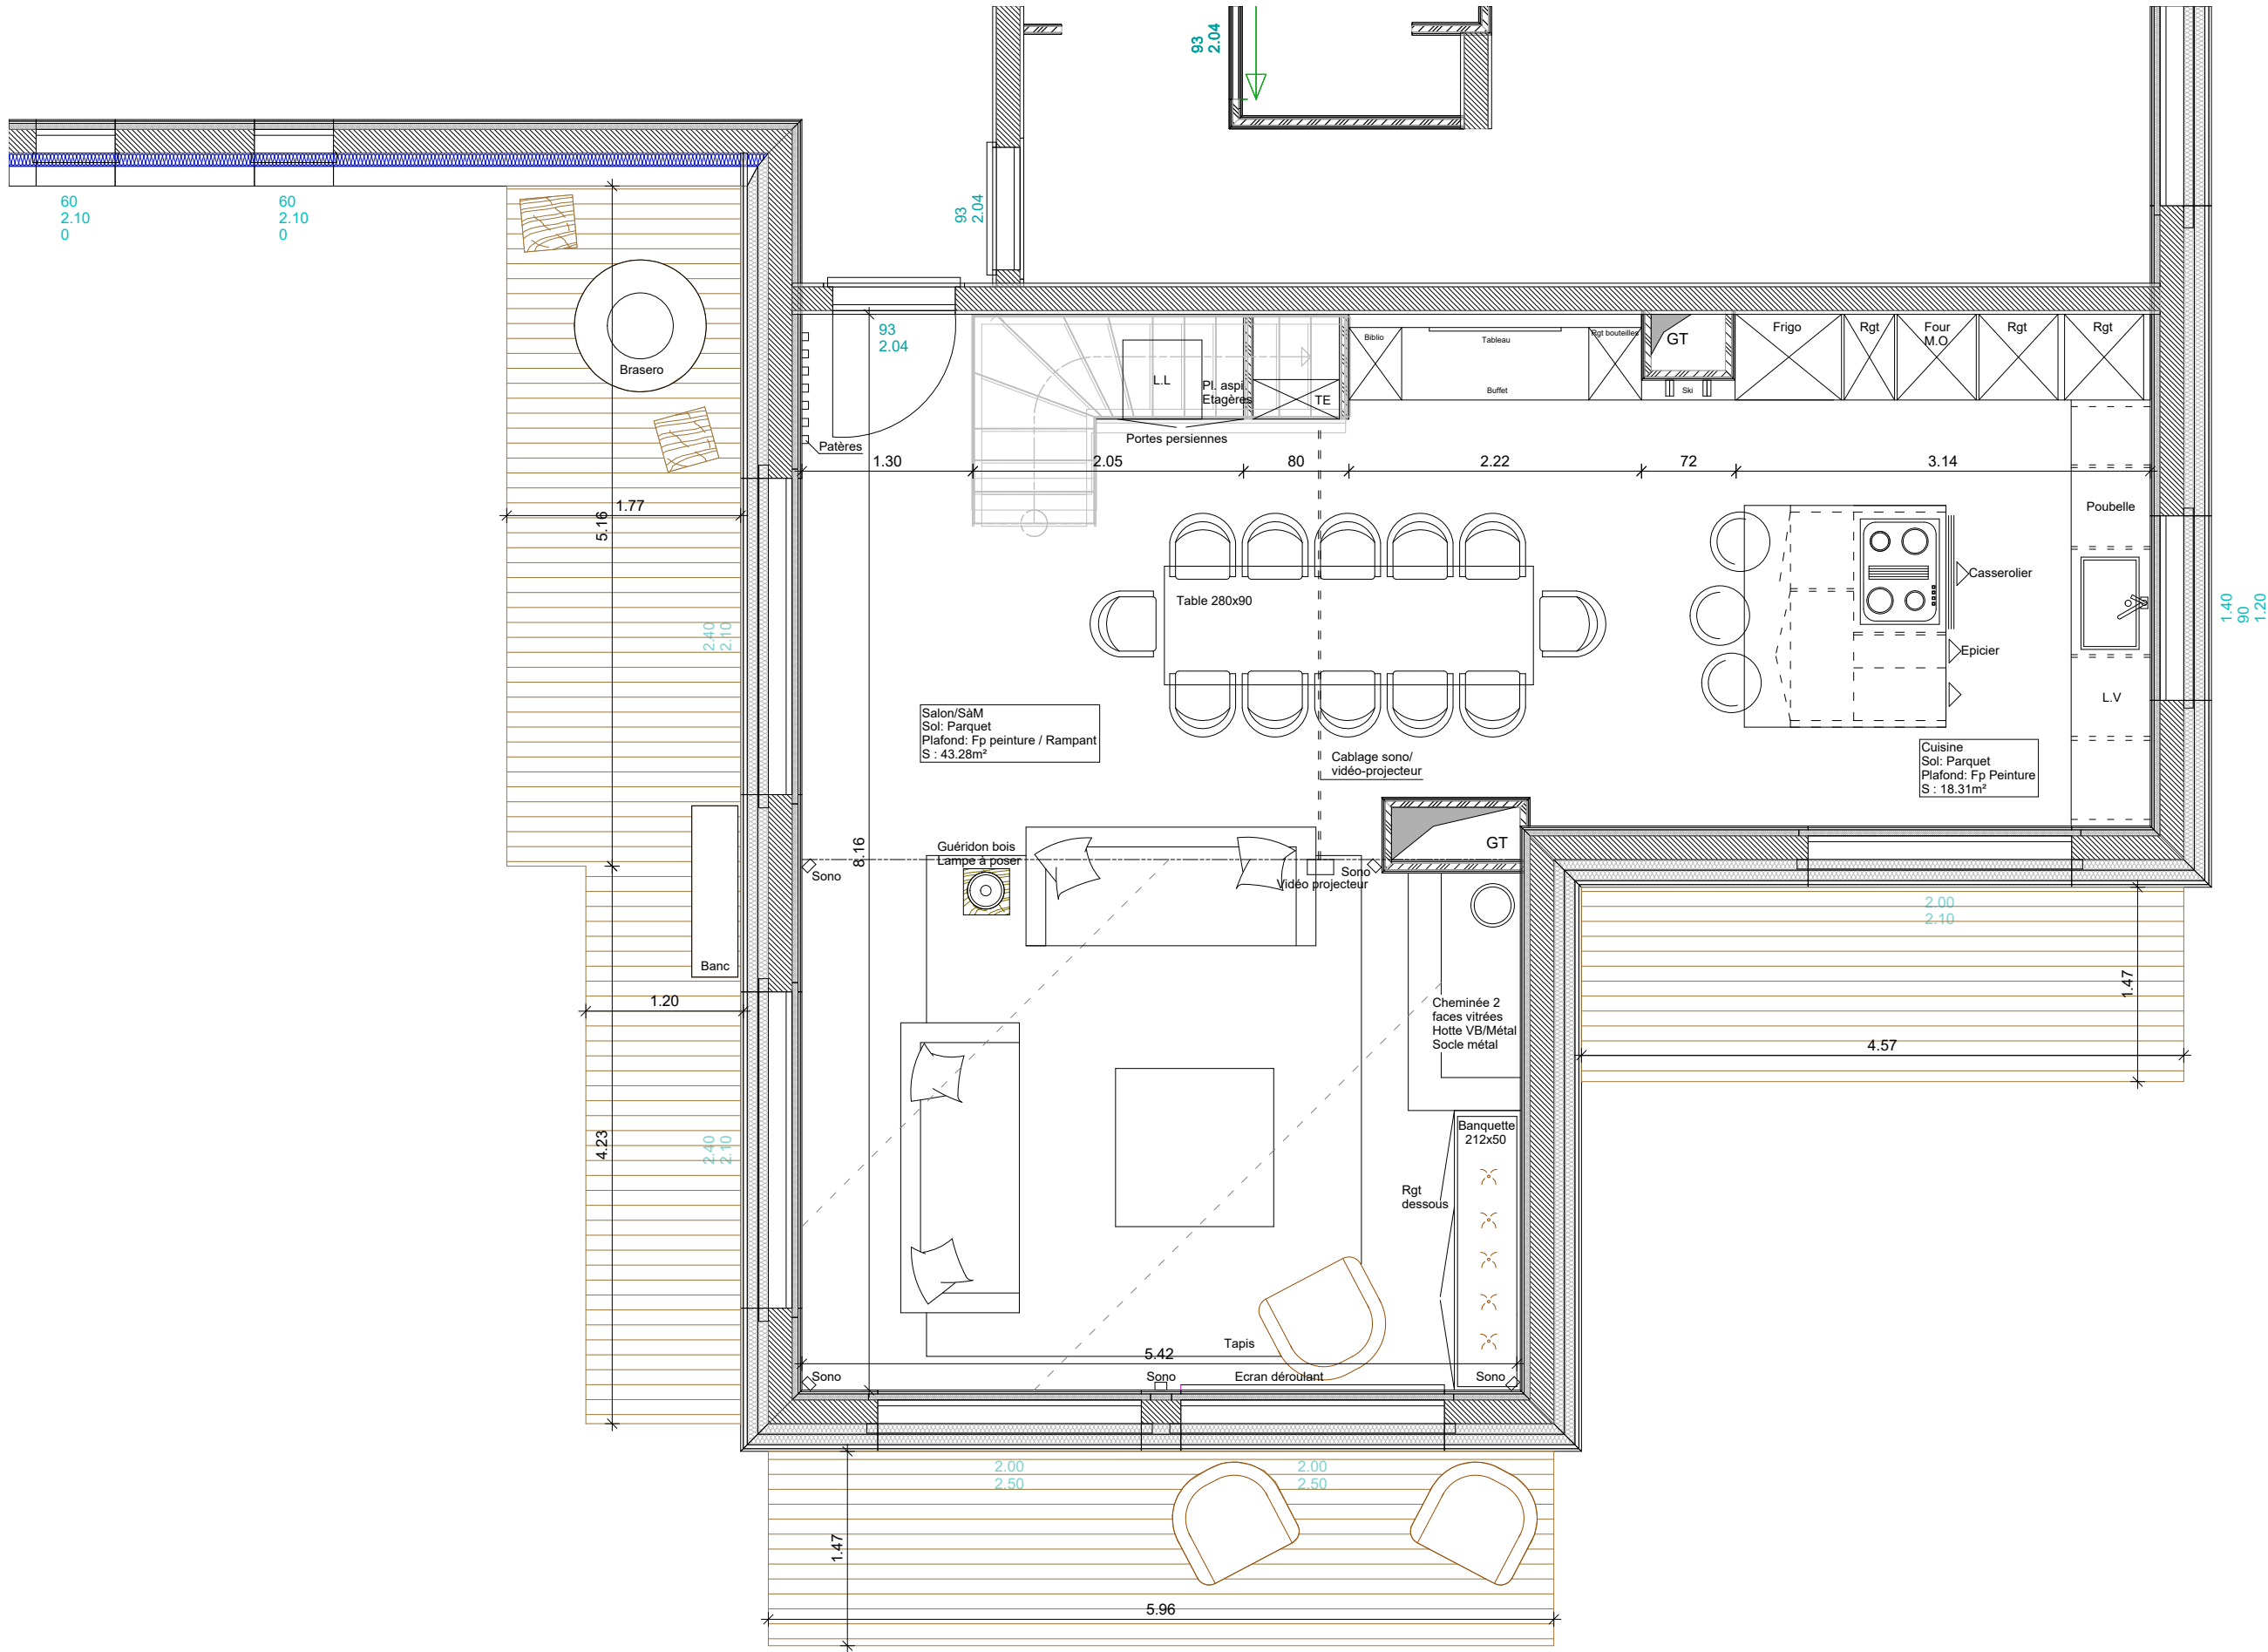

Projet
Lieu
Client
Resp. Chalet 12 Coteaux de l'Altipor
L'Alpe d'Huez
SARL Les Coteaux De l'Altipor
f.chastan

Archi Niv_1

date:12/02/2024 E : 1 : 50

